Leyenda


Recorridos
- Recorrido visitantes - bares y tiendas
- Recorrido visitantes-fábrica
- Acceso a células programáticas

Superficies
- Pastilla principal
- Losas de hormigón
- Espacios de almacenaje
- WC/vestuarios


Límites
- Cerramiento translúcido - fábrica
- Cerramiento translúcido - células programáticas
- Entrada a células programáticas
- Cerramiento de vidrio

Programa
- Bares / restaurantes
- Tiendas
- Museo
- Biblioteca
- Salas y residencias para maestros cerveceros
- Salas de alquiler para "homebrewers"
- Piscina
- Spa
- Oficinas
- Aulas
- Laboratorios
- Salas de empleados
- Fábrica
- Zona de procesado de materias primas
- Área de cocción
- Zona de fermentación
- Planta de envasado
- Zona de control


Servicios
- Espacios de almacenaje
- WC / vestuarios
- Escaleras
- Montacargas
- Ascensores
- Escaleras / rampas mecánicas

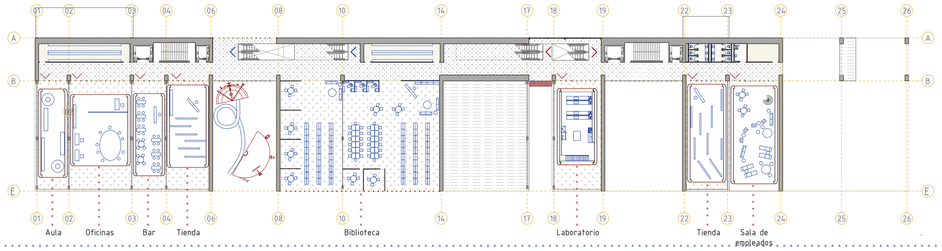


E 1:200
PLANTA 01. +8.4 m

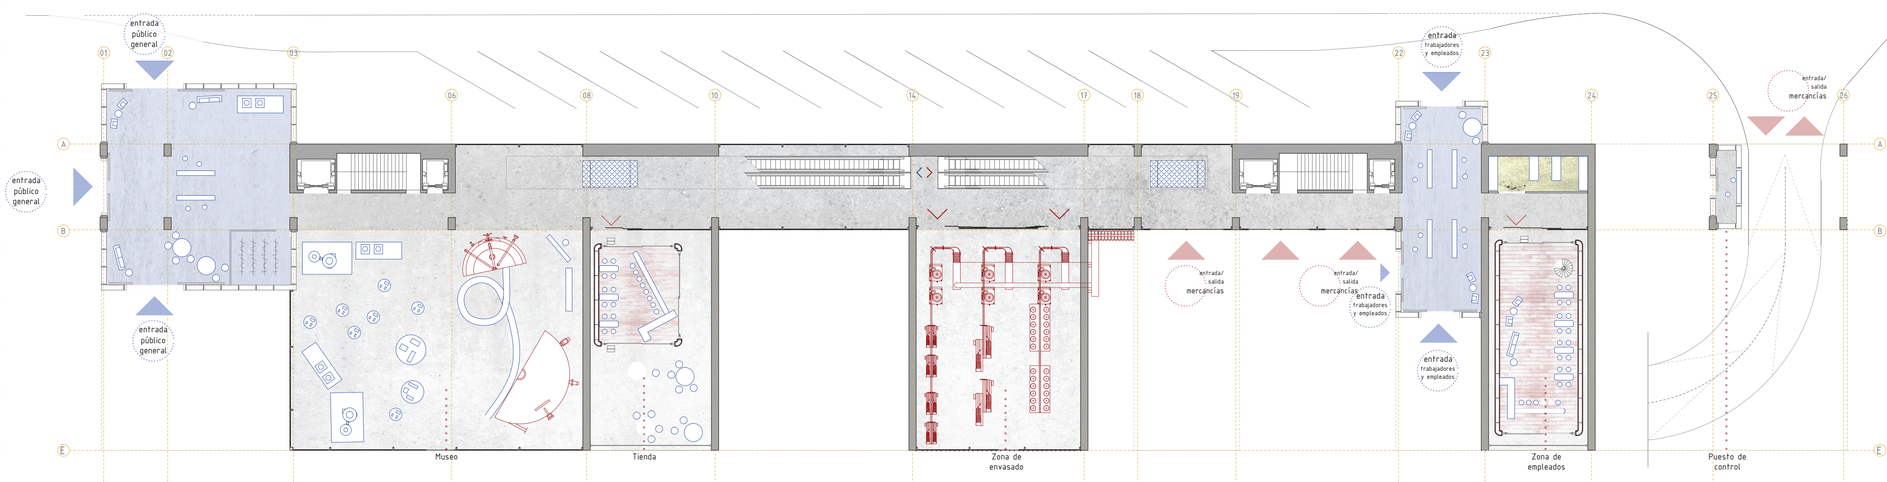


E 1:250
PLANTA 00. +0 m

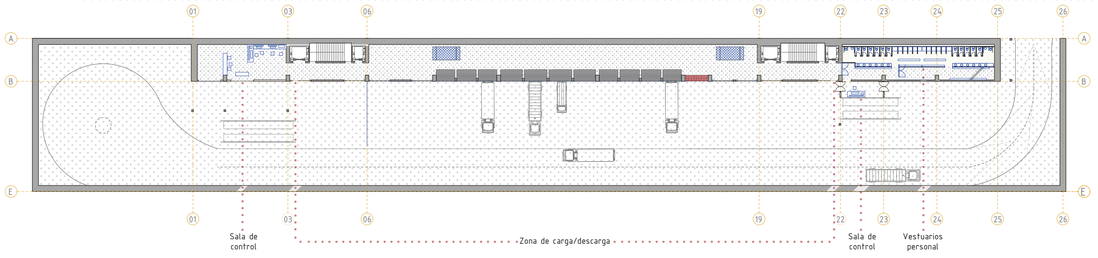


E 1:500
PLANTA -1. -8 m

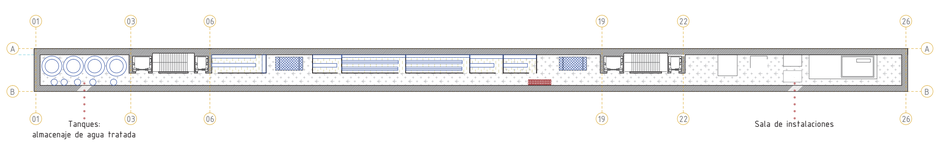

E 1:500
PLANTA -2. -16 m

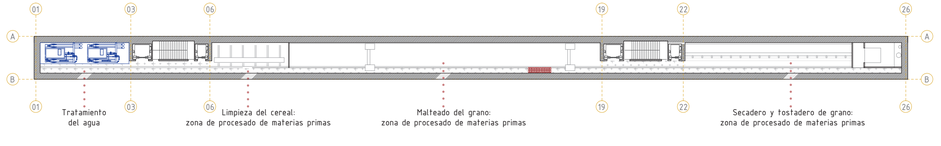


E 1:500
PLANTA -3. -24 m

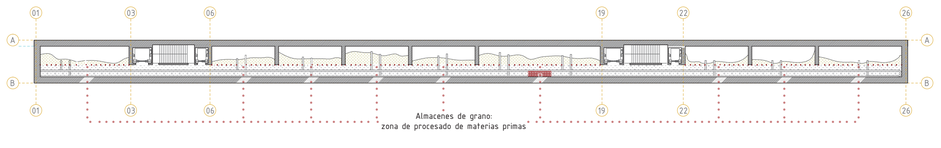

E 1:500
PLANTA -4. -32 m



img. 04 Fotomontaje, vista de una de las rampas mecánicas

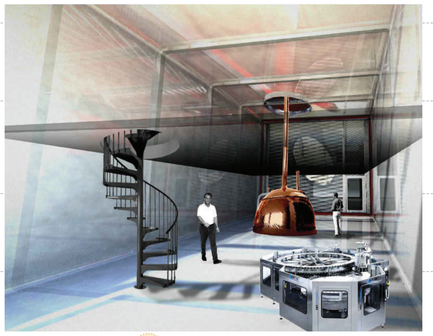

img. 05 Fotomontaje, vista interior de una célula para maestros cerveceros

Beatriz Benavente Roldán
Nº EXP. 606
Tutora: Idoia Otegui
Tutor estructuras y construcción: Héctor León
ETSAG UAH Abril 2015